

公開見積合わせ公告

国立大学法人豊橋技術科学大学において、次のとおり公開見積合わせを行います。

1. 調達事項

- (1) 工事名 豊橋技術科学大学F棟機械室改修工事
詳細は別紙仕様書のとおり
- (2) 工事場所 愛知県豊橋市天伯町雲雀ヶ丘1-1 豊橋技術科学大学構内
- (3) 工期 令和5年6月6日(火)から令和5年7月14日(金)
- (4) 概要 F棟(RC造5階建て、建築面積889㎡、延床面積3,311㎡)のうち、5室(165㎡)の床改修を行う。

2. 見積参加資格に関する事項(以下の項目全てに該当する者であること)

- (1) 国立大学法人豊橋技術科学大学契約事務細則第3条及び第4条第1項の規定に該当しない者であること。
- (2) 国立大学法人豊橋技術科学大学契約担当役から取引停止の措置を受けている期間中の者でないこと。
- (3) 警察当局から、暴力団員が実質的に経営を支配する建設業者又はこれに準ずるものとして、文部科学省発注工事等からの排除要請があり、当該状態が継続している者でないこと。
- (4) 契約書の作成又は請書の有無にかかわらず、以下の本学契約基準に合意した者であること。
 - ・国立大学法人豊橋技術科学大学工事請負契約基準
- (5) 確認書を提出した者であること(見積書と共に提出する者も含む)。

3. 見積書提出の方法

見積書の様式は自由であるが、記載内容は最低限、数量、単価、金額等を明らかにすること。また、見積書には住所、名称又は商号及び代表者の氏名並びに工事名を記載し、押印すること。

契約予定者決定に当たっては、見積書に記載された金額に当該金額の10パーセントに相当する額を加算した金額(当該金額に1円未満の端数があるときは、その端数金額を切り捨てるものとする。)をもって契約予定価格とするので、見積書提出者は、消費税及び地方消費税に係る課税事業者であるか免税事業者であるかを問わず、本件に要する一切の費用を見積もった金額の110分の100に相当する金額を見積書に記載すること。

4. 契約予定者の決定方法

最低価格の見積書を提出した者を契約予定者とする。

5. 提出方法

持参、郵送又は電子メールにて提出期限内に提出すること。

6. 見積書の提出場所等

- (1) 見積書の提出場所及び問い合わせ先
国立大学法人豊橋技術科学大学施設課施設マネジメント係
TEL 0532-44-6533
FAX 0532-44-6536
E-mail mane@office.tut.ac.jp

- (2) 見積書の提出期限

令和5年6月5日(月) 15時まで

令和5年5月30日

国立大学法人豊橋技術科学大学
契約担当役
事務局長 中西 幸博

特記仕様書

1. 工事名

2. 工事場所

3. 完成期限

4. 契約事項

5. 請負代金の支払

6. 工事範囲

7. 発生材の処理等

8. 施工条件
- 豊橋技術科学大学F棟機械室改修工事

愛知県豊橋市天伯町雲雀ヶ丘1-1 豊橋技術科学大学構内

令和5年7月14日（金曜日）

国立大学法人豊橋技術科学大学が定めた工事請負契約基準による。

完成検査後、経理課から1回に支払うものとする。




本工事は、設計図面（特記仕様書を含む）2枚、別冊の公共建築工事標準仕様書（建築工事編）（令和4年版）ならびに、公共建築改修工事標準仕様書（建築工事編）（令和4年版）により工事を施工するものである。

ただし疑義が生じた場合は担当職員の指示による。


発生した産業廃棄物は、関係法令に従い適切に処分すること。

F棟は、使用中の建物であるため、安全対策及び汚損防止対策について監督職員と十分協議の上、実施すること。


大きな騒音、振動を伴う撤去工事は、土日・祝祭日に行うこと。

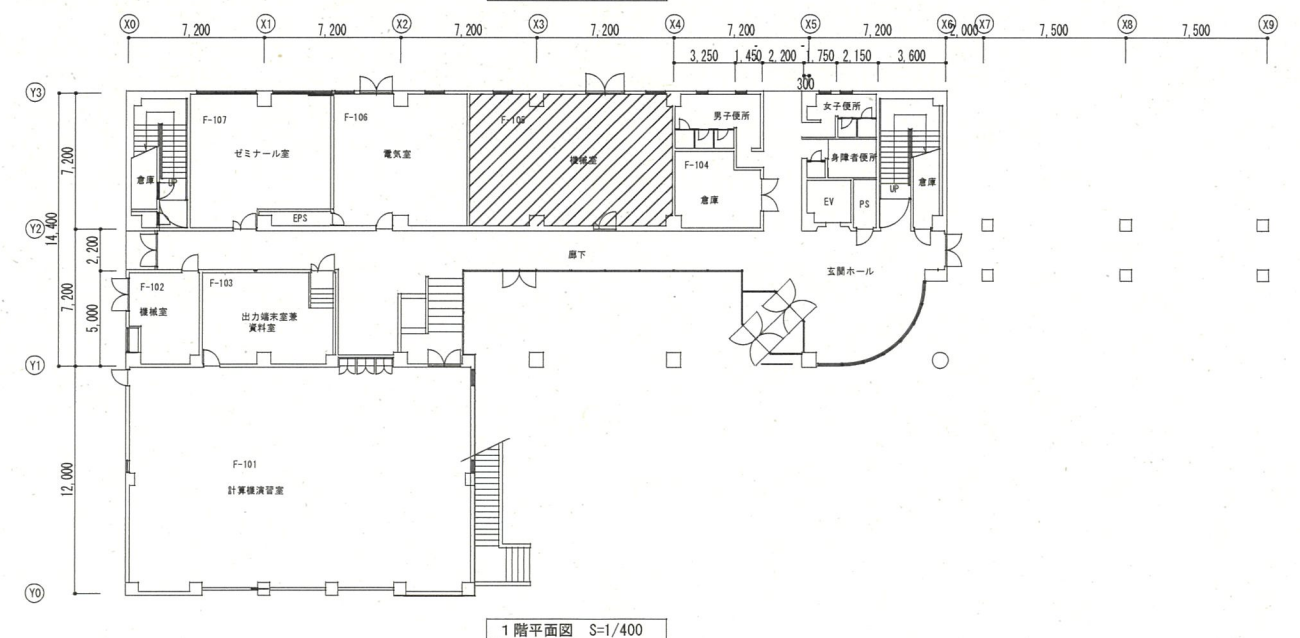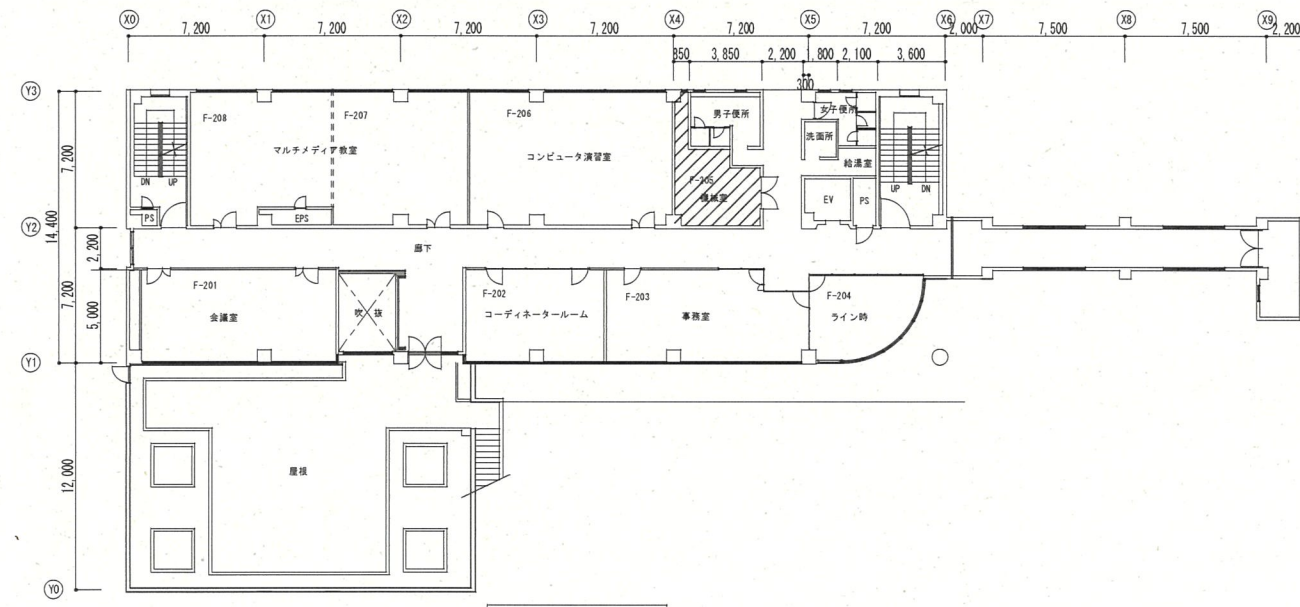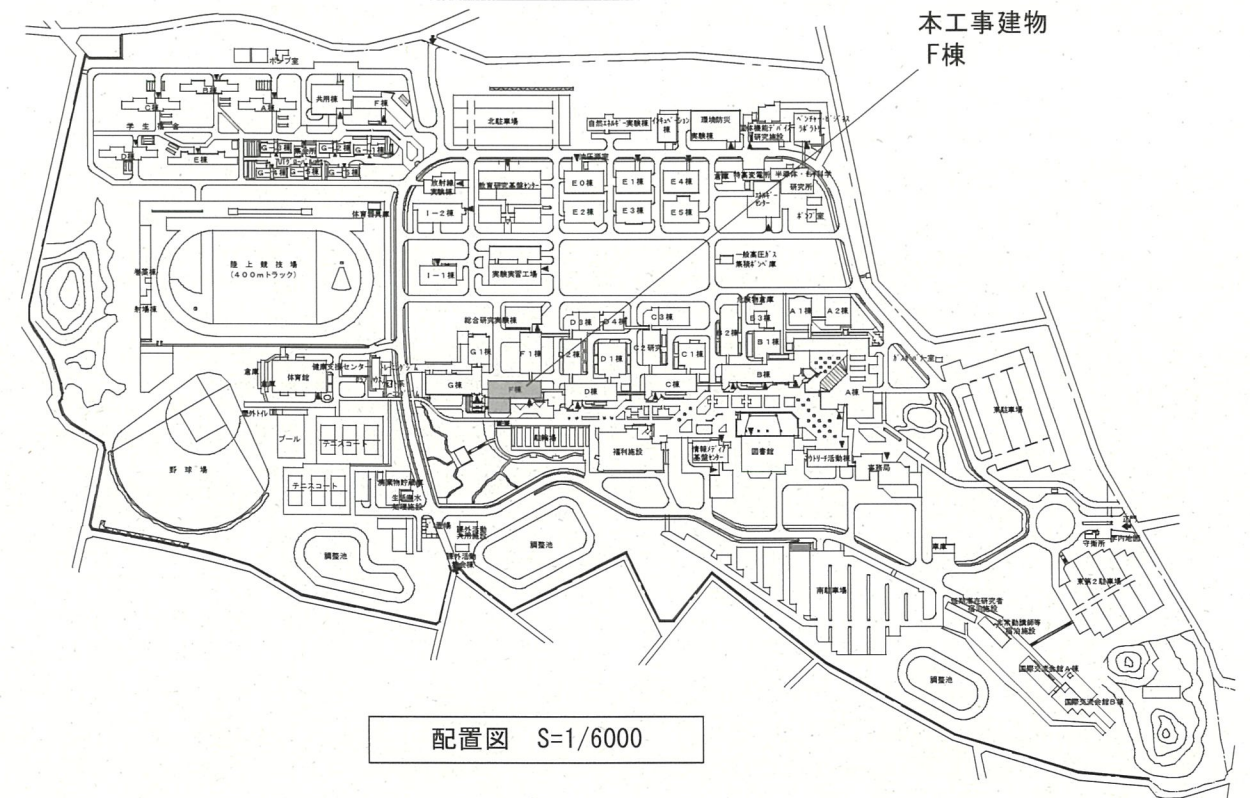


	床等（改修前）	改修内容	床等（改修後）
1階機械室	床：コンクリート仕上（A種）		床：防塵塗料塗り
	浮き部（1,000×1,000）	浮き部撤去	モルタル補修、防塵塗料塗り
	コンクリート基礎	撤去	モルタル補修、防塵塗料塗り
	配管穴埋め部（150～300φ）	24か所 はつり	モルタル補修、防塵塗料塗り
	床点検口600×600	既設のまま	
2～5階機械室			区画ライン、文字
	床：コンクリート仕上（A種）	既設のまま	
	コンクリート基礎	撤去	モルタル補修

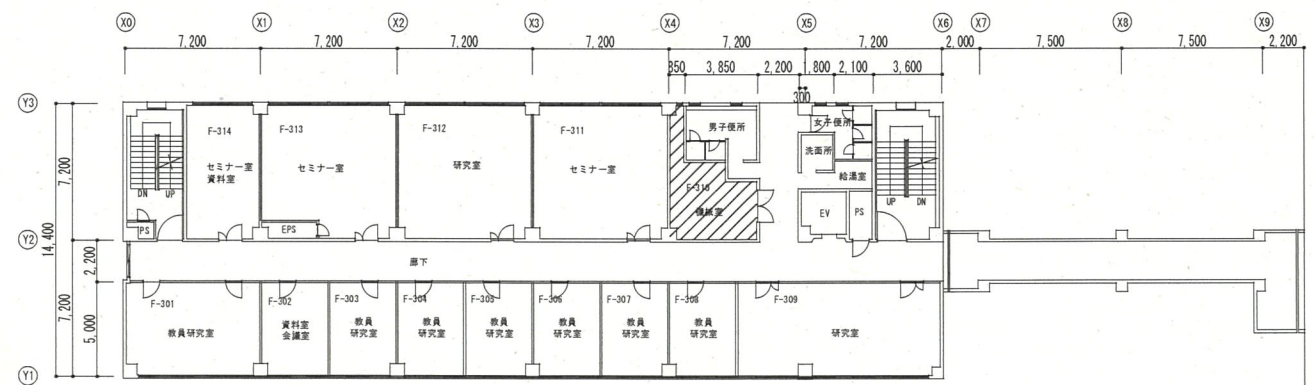


豊橋技術科学大学 施設課				
工事名		豊橋技術科学大学 F 棟機械室改修工事		
課長	副課長	係長	係員	2 - 1
				令和 5 年 5 月

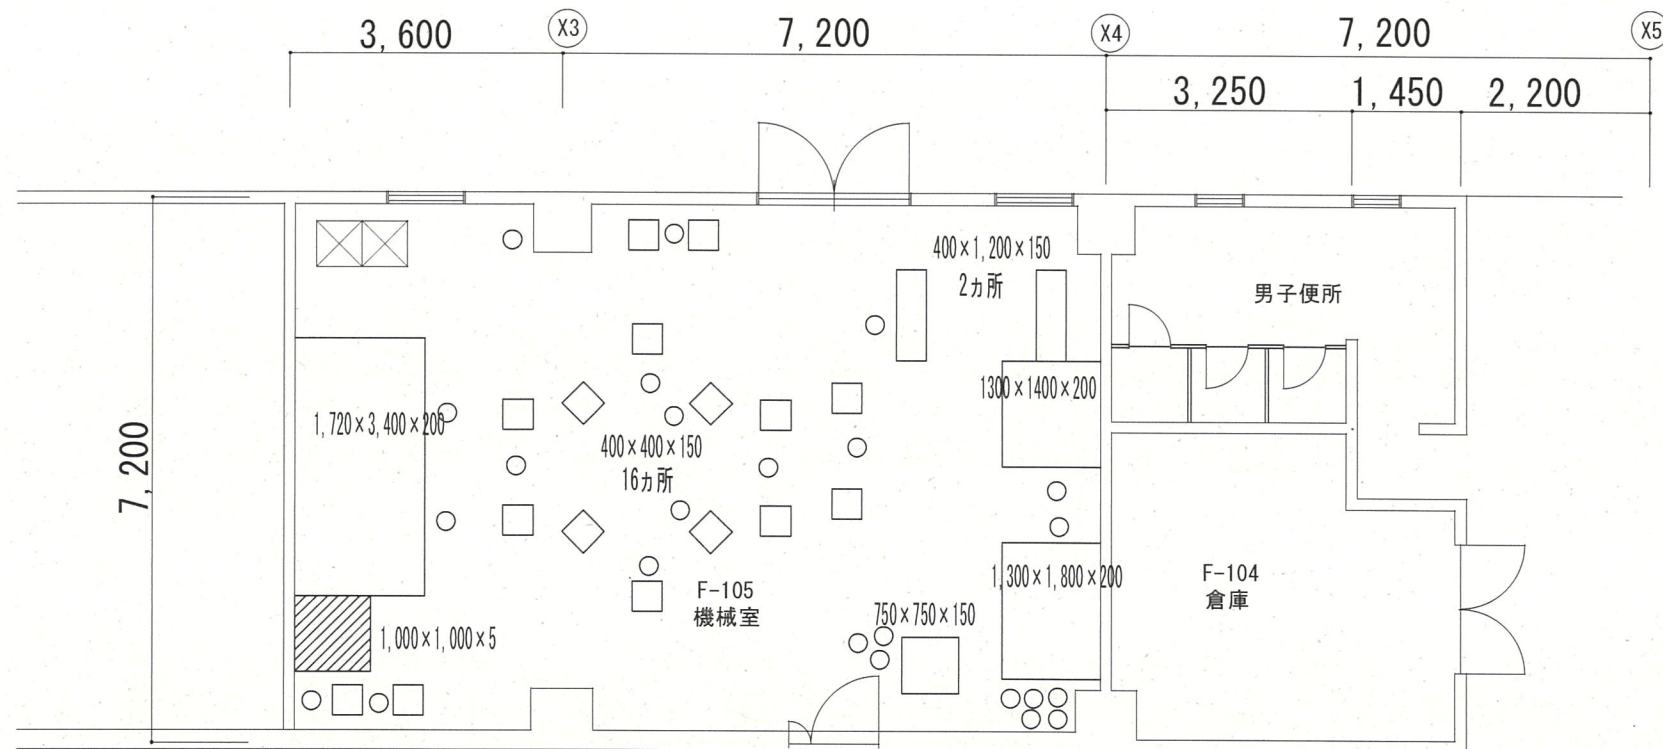

改修前 1階機械室平面図 S=1/100

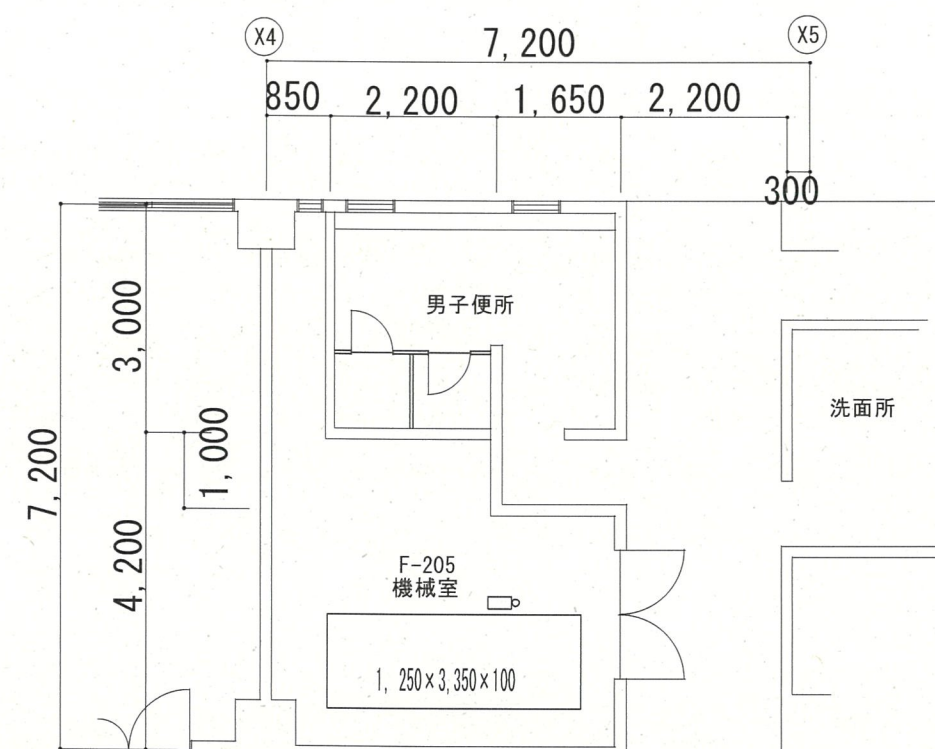

2～5階機械室平面図 S=1/100

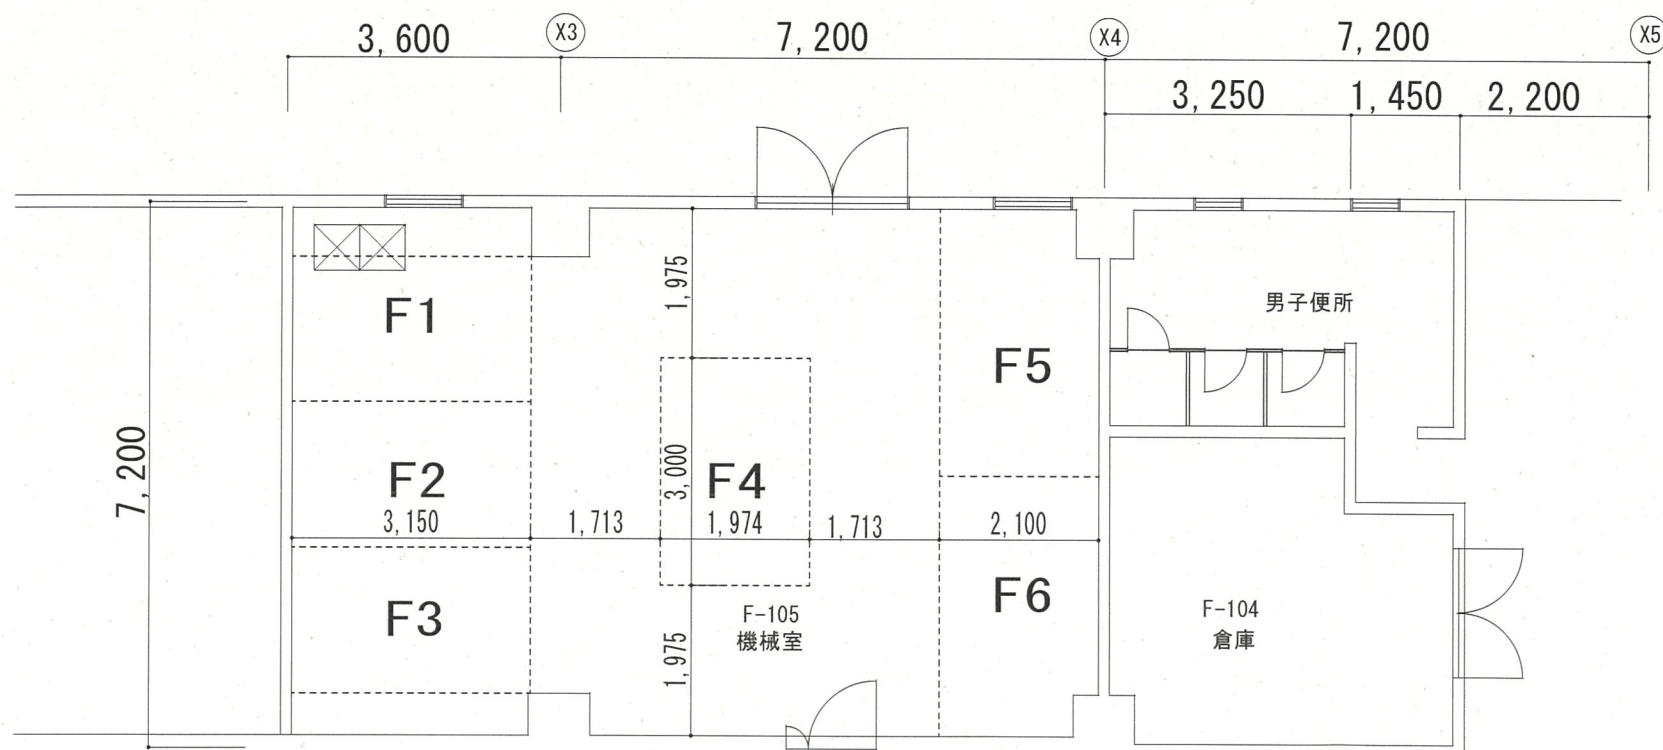

改修後 1階機械室平面図 S=1/100

- 機械基礎撤去、モルタル補修、防塵塗料塗り
- ▨ 土間モルタル浮き撤去、モルタル補修、防塵塗料塗り
- 配管補修跡 はつり、モルタル補修、防塵塗料塗り 150～300φ程度
- 区画線 W100 エポキシ樹脂塗り床材
- F1** 区画文字（1文字の寸法 150×200）、エポキシ樹脂塗り床材

豊橋技術科学大学 施設課				
工事名	豊橋技術科学大学 F 棟機械室改修工事			
課 長	副課長	係 長	係 員	2 - 2
				
				令和 5 年 5 月